



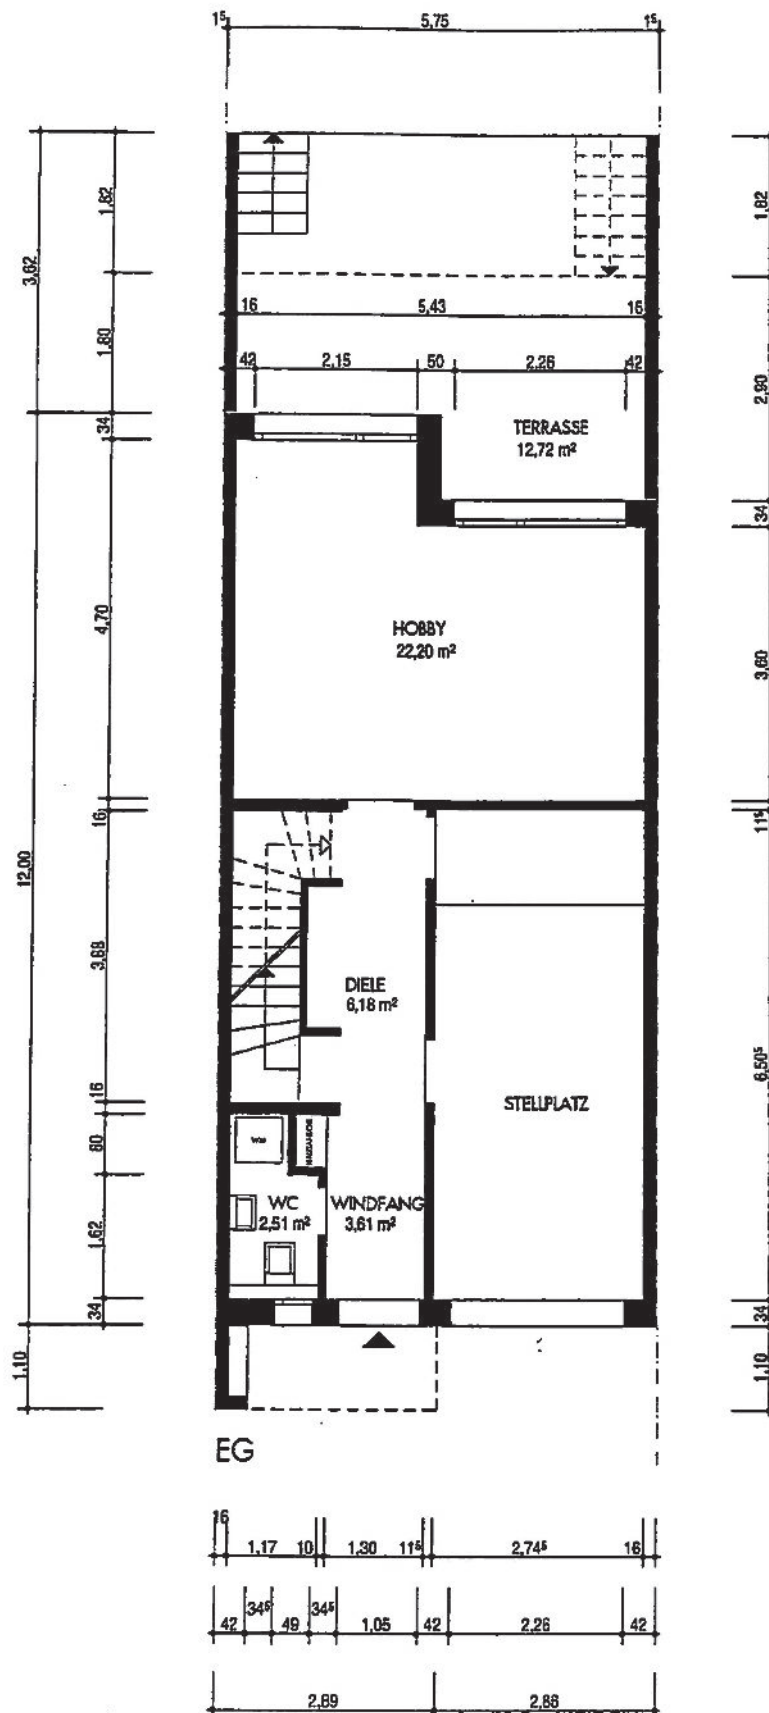


RUMMELSBURG II REIHENHAUS TYP 1 M 1:100
 PUDRITZ + PAUL ARCHITEKTEN 01.03.2002

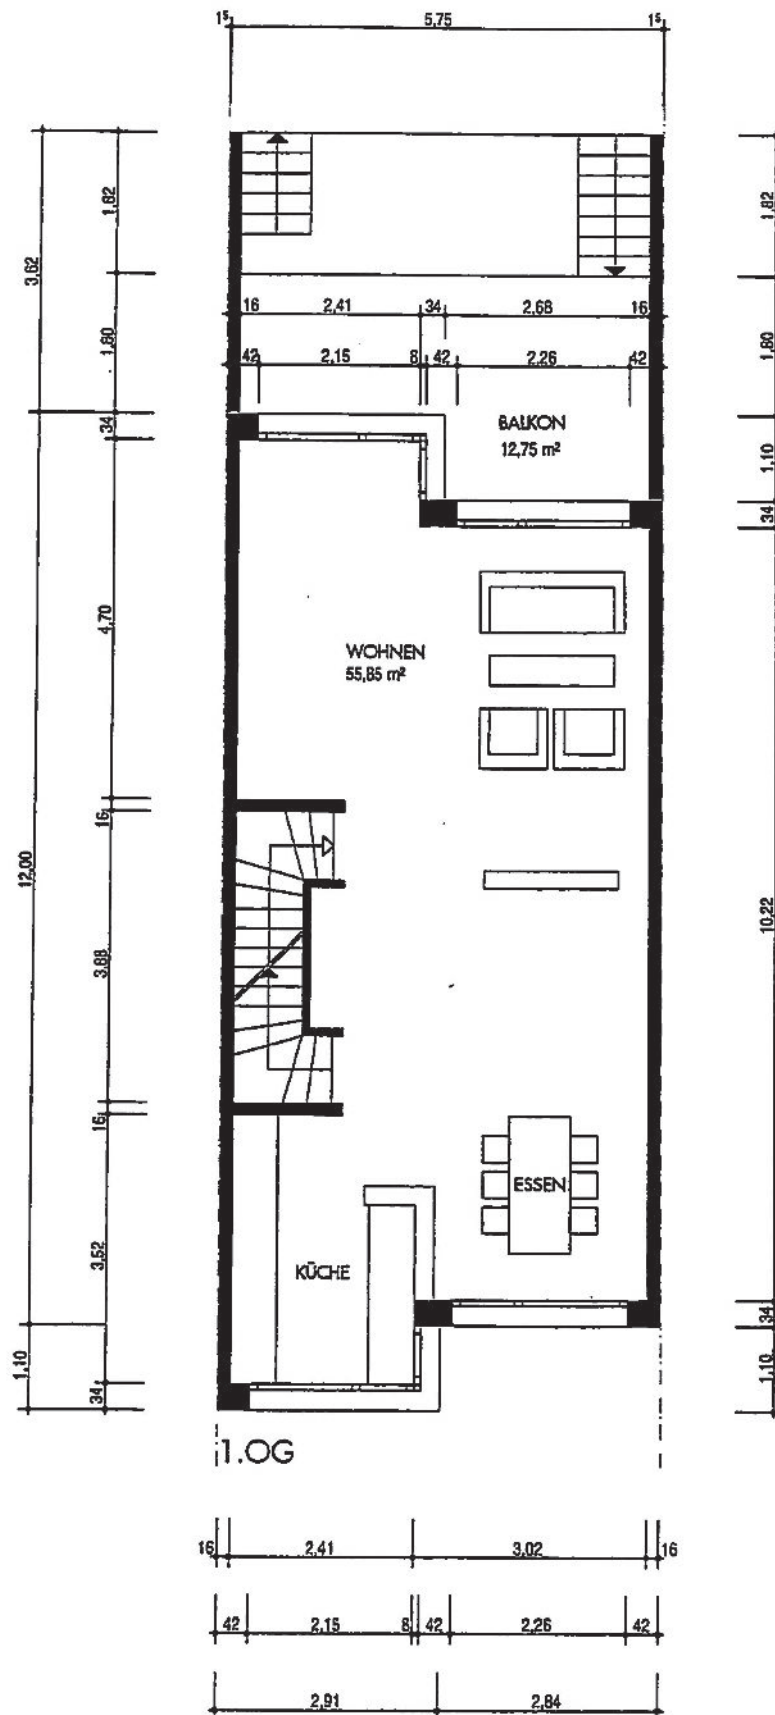


RUMMELSBURG II
PUDRITZ + PAUL

REIHENHAUS TYP 1
ARCHITEKTEN

M 1:100
01.03.2002

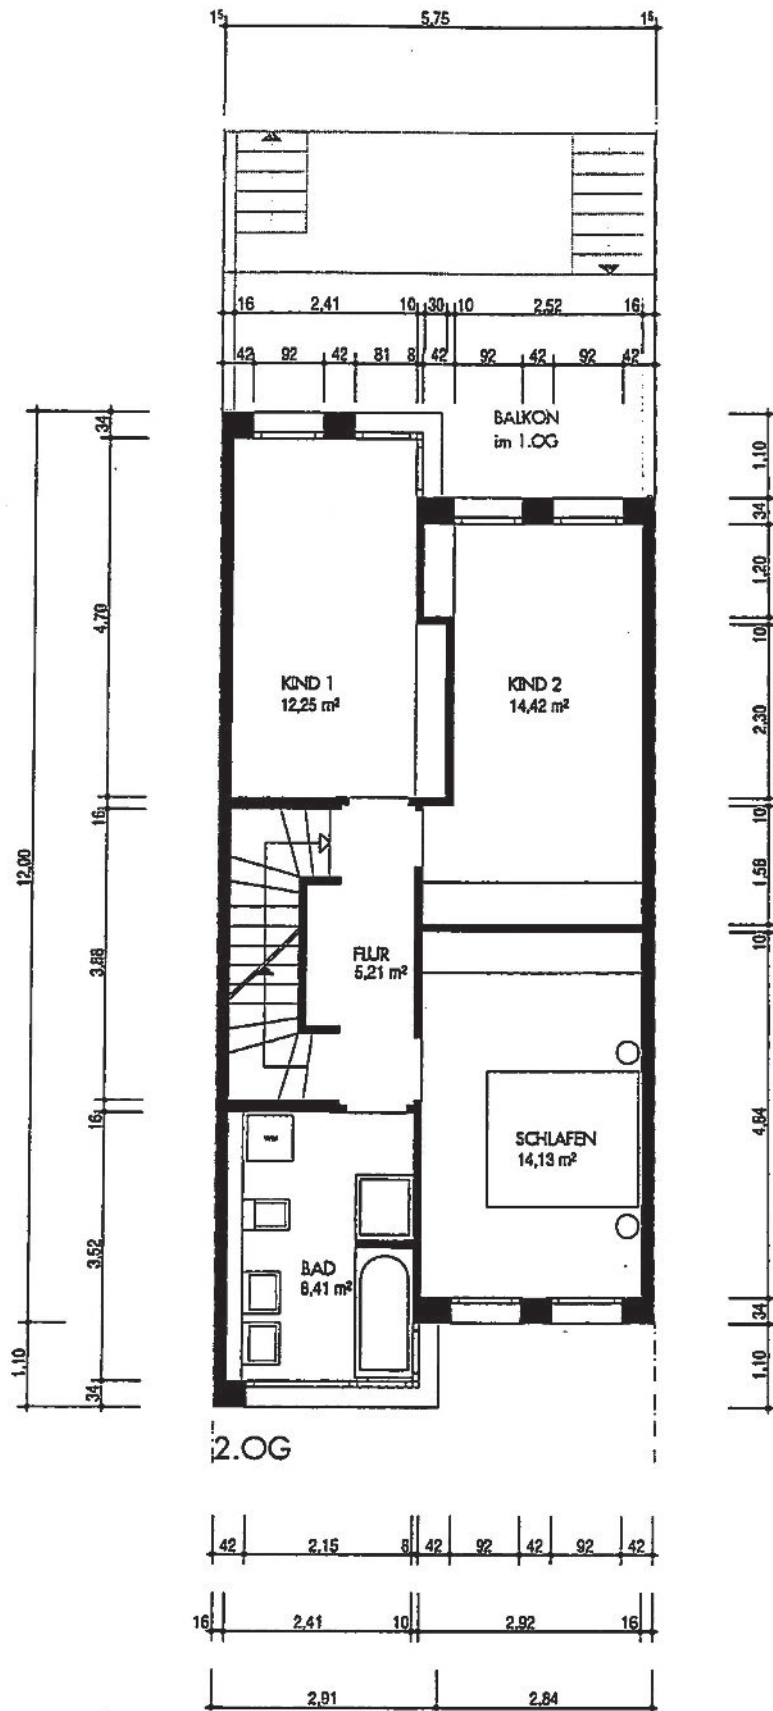

RUMMELSBURG II REIHENHAUS TYP 1 M 1:100
 PUDRITZ + PAUL ARCHITEKTEN 01.03.2002

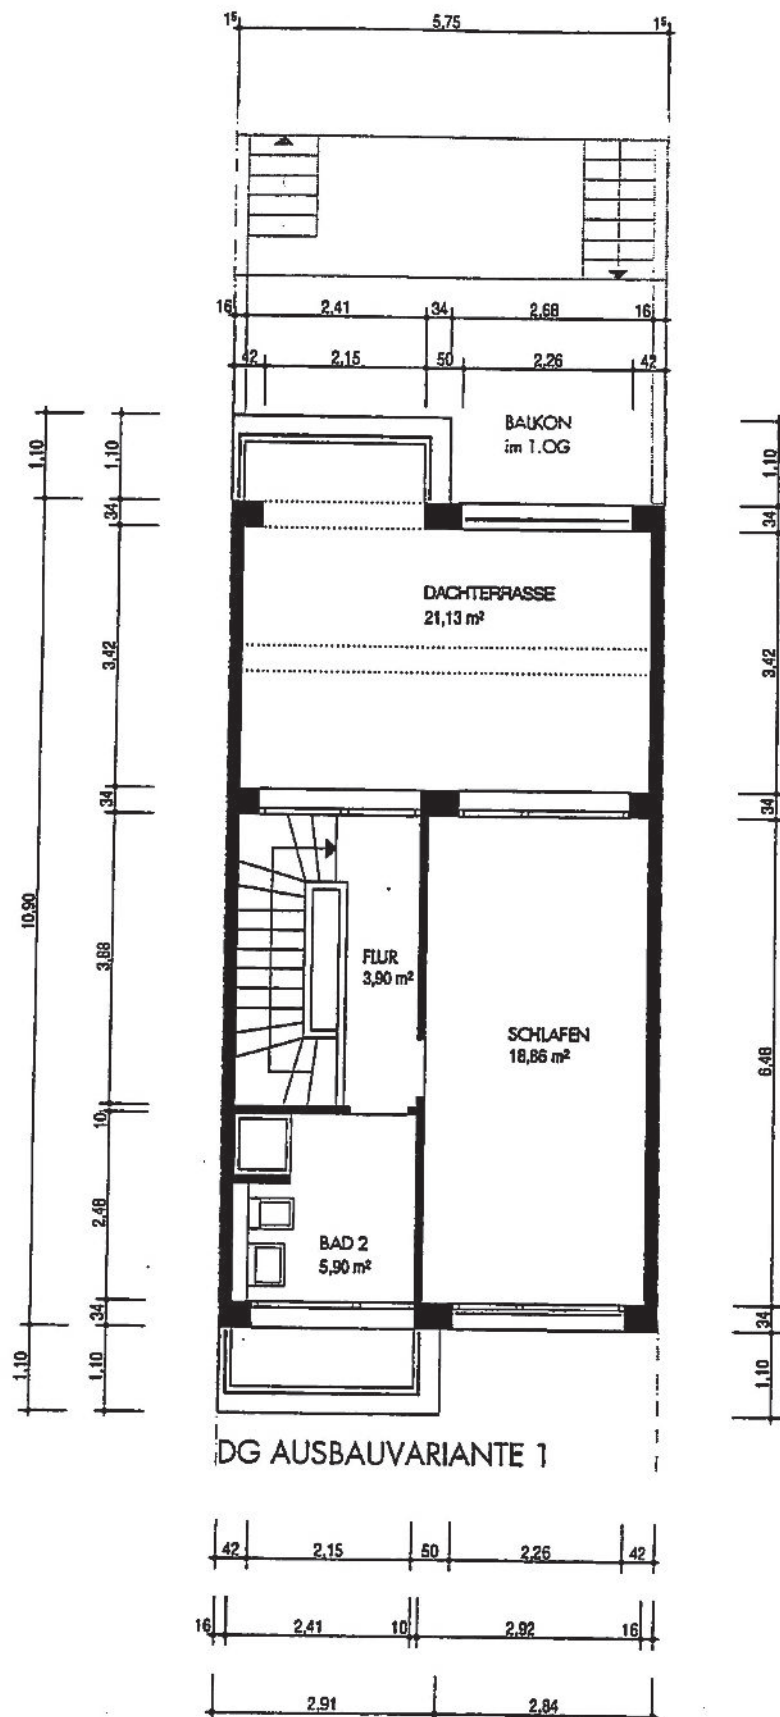

RUMMELSBURG II
PUDRITZ + PAUL

REIHENHAUS TYP 1
ARCHITEKTEN

M 1:100
01.03.2002